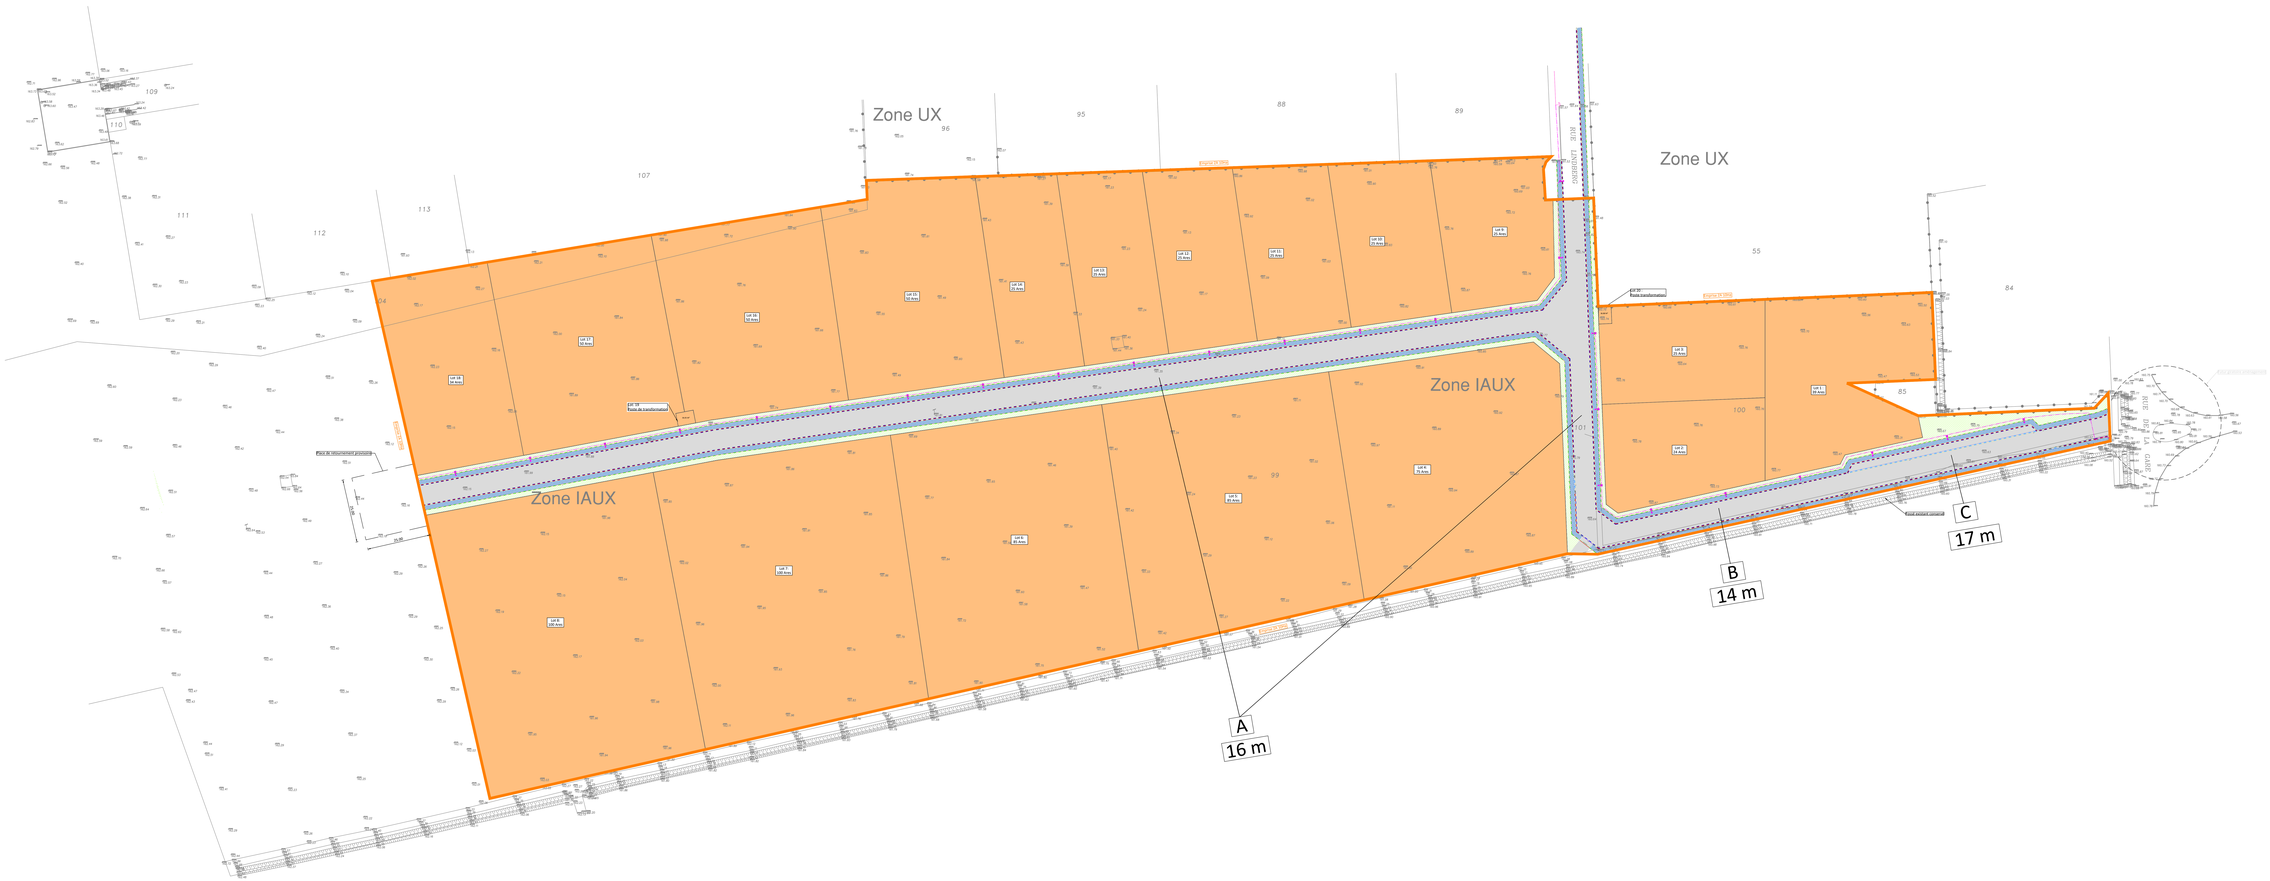

Zone UX
Zone UX
Zone IAUX
Zone IAUX
RUE LINDBERG
RUE DE LA GARE
109
110
111
112
113
107
04
96
95
88
89
55
84
85
100
101
99
Lot 1 :
39 Ares
Lot 2:
24 Ares
Lot 3:
25 Ares
Lot 4:
75 Ares
Lot 5:
85 Ares
Lot 6:
85 Ares
Lot 7:
100 Ares
Lot 8:
100 Ares
Lot 9:
25 Ares
Lot 10:
25 Ares
Lot 11:
25 Ares
Lot 12:
25 Ares
Lot 13:
25 Ares
Lot 14:
25 Ares
Lot 15:
50 Ares
Lot 16:
50 Ares
Lot 17:
50 Ares
Lot 18:
34 Ares
Lot: 19
Poste de transformation
Lot 20 :
Poste transformation
Emprise ZA 10Ha
Place de retournement provisoire
25.00
25.00
Fossé existant conservé
Futur giratoire aménagement
A
16 m
B
14 m
C
17 m

Légende des réseaux existants

Eclairage existant

Légende des réseaux projetés

Réseau d'éclairage public projeté

Appareil d'éclairage public projeté

	Date Date	Description - modifications Revision	Dessiné Drawn	Verifié Check.	Approbation Approbation
E	.	.	.		.
D	.	.	.		.
C	.	.	.		.
B	16/01/2023	Mise à jour des plans	T.TROUILLER		F.PFERSCH
A	13/12/2022	Mise à jour des plans	KUSLUOGLU		F.PFERSCH
0	21/10/2022	Etablissement du plan	KUSLUOGLU		F.PFERSCH

Maître d'ouvrage :

Communauté de Communes de la
Région MOLSHEIM-MUTZIG
2, Route Ecospace - 67120 MOLSHEIM

Extension de la Zone d'Activités ACTIVEUM à Altorf Tranche 4

Maître d'oeuvre :

OTE INGÉNIERIE
des compétences au service de vos projets
Siège social
1 rue de la Lisière - BP 40110
67403 ILLKIRCH Cedex - FRANCE
Tél : 03 88 67 55 55
www.ote.fr

PA 8f - Plan du reseau d'éclairage public

Date : 16/01/2023

NUMERO DU PLAN

21010504	OTE	PA	VRD	PL	-	1/500	VRD	-	-	0001	B
Affaire n° Contract nb.	Emetteur Issued by	Phase Phase	Depart. Depart.	Vue View	Axe Axis	Echelle Scale	Désignation Designation	Zone Zone	Etage Level	Ordre Order	Indice Index

Liste des XREFS: S88SW-topo-rem-Purgé [..\..\..\..\15-EXTERNE\45-GEOMETRE\S88SW-topo-rem-Purgé.dwg]; cartouche [..\..\..\..\02-MODELES\20-CART\cartouche.dwg]; OTE-21010504-PA-VRD-MASSE0001-B [..\OTE-21010504-PA-VRD-MASSE0001-B.dwg]

P:\10-Projets\21010504-CCMM ACTIVEUM T4\40-PA\20-DAO\45-VRD\Edition\OTE-21010504-PA-VRD-VRD0001-8f-Plan D'éclairage Public.dwg